

# JĒKABPILS NOVADA DUBULTU CIEMA TERITORIJAS FUNKCIONĀLAIS ZONĒJUMS UN APGRŪTINĀTĀS TERITORIJAS, OBJEKTI UN TO AIZSARGJOSLAS

609000

Mērogs 1:5 000  
ar mēroga 1:10 000 noteikību

100 m

50

0

100

200

300

400

500 m

1 cm kartē atbilst 50 m dabā

Jēkabpils novada domes  
2013.gada 22.augusta saistīšo noteikumu Nr.9/2013

"Par Jēkabpils novada teritorijas plānojuma 2013.-2025.gadam  
Teritorijas izmantošanas un apbūves noteikumiem un Grafisko daju"

1.pielikums

apstiprināti ar Jēkabpils novada domes  
2013.gada 22.augusta lēmumu Nr.288

Jēkabpils novada domes priekšsēdētājs  
Edvīns Menķis

## Dubulti

242000

242000

241000

241000

### APZĪMĒJUMI FUNKCIONĀLĀS ZONAS

#### SAVRUPMĀJU APBŪVES TERITORIJAS

- DzS1** Savrupmāju apbūves teritorija
- DzS2** Savrupmāju retinātās apbūves teritorija
- DzD** Daudzdzīvokļu māju apbūves teritorija

#### PUBLISKĀS APBŪVES TERITORIJAS


- P1** Sabiedriskās apbūves teritorija
- P2** Jauktas publiskās apbūves teritorija
- T** Tehnisko un saimniecisko objektu apbūves teritorijas
- TR** Transporta infrastruktūras teritorijas

#### ROBEŽAS

- Ciema robeža
- Nekustamā īpašuma (zemes vienības) robeža
- P 74** Valsts reģionālais autoceļš
- V 784** Valsts vietējais autoceļš
- 7-10 Pašvaldības ceļš tā Nr., iela, tās nosaukums
- Brauktuve

#### GALVENĀS AIZSARGJOSLAS

- Vides un dabas resursu aizsardzības aizsargjoslas
- Virszemes ūdensobjektu aizsargjosla
- Kīmiskā aizsargjosla ap ūdensapgādes urbumu
- Sanitārās aizsargjoslas
- Aizsargjosla ap noteikūdeņu attīrišanas iekārtām
- 6** Potenciāli piesārņota vieta
- 8940** Ūdensapgādes urbums, tā Nr.

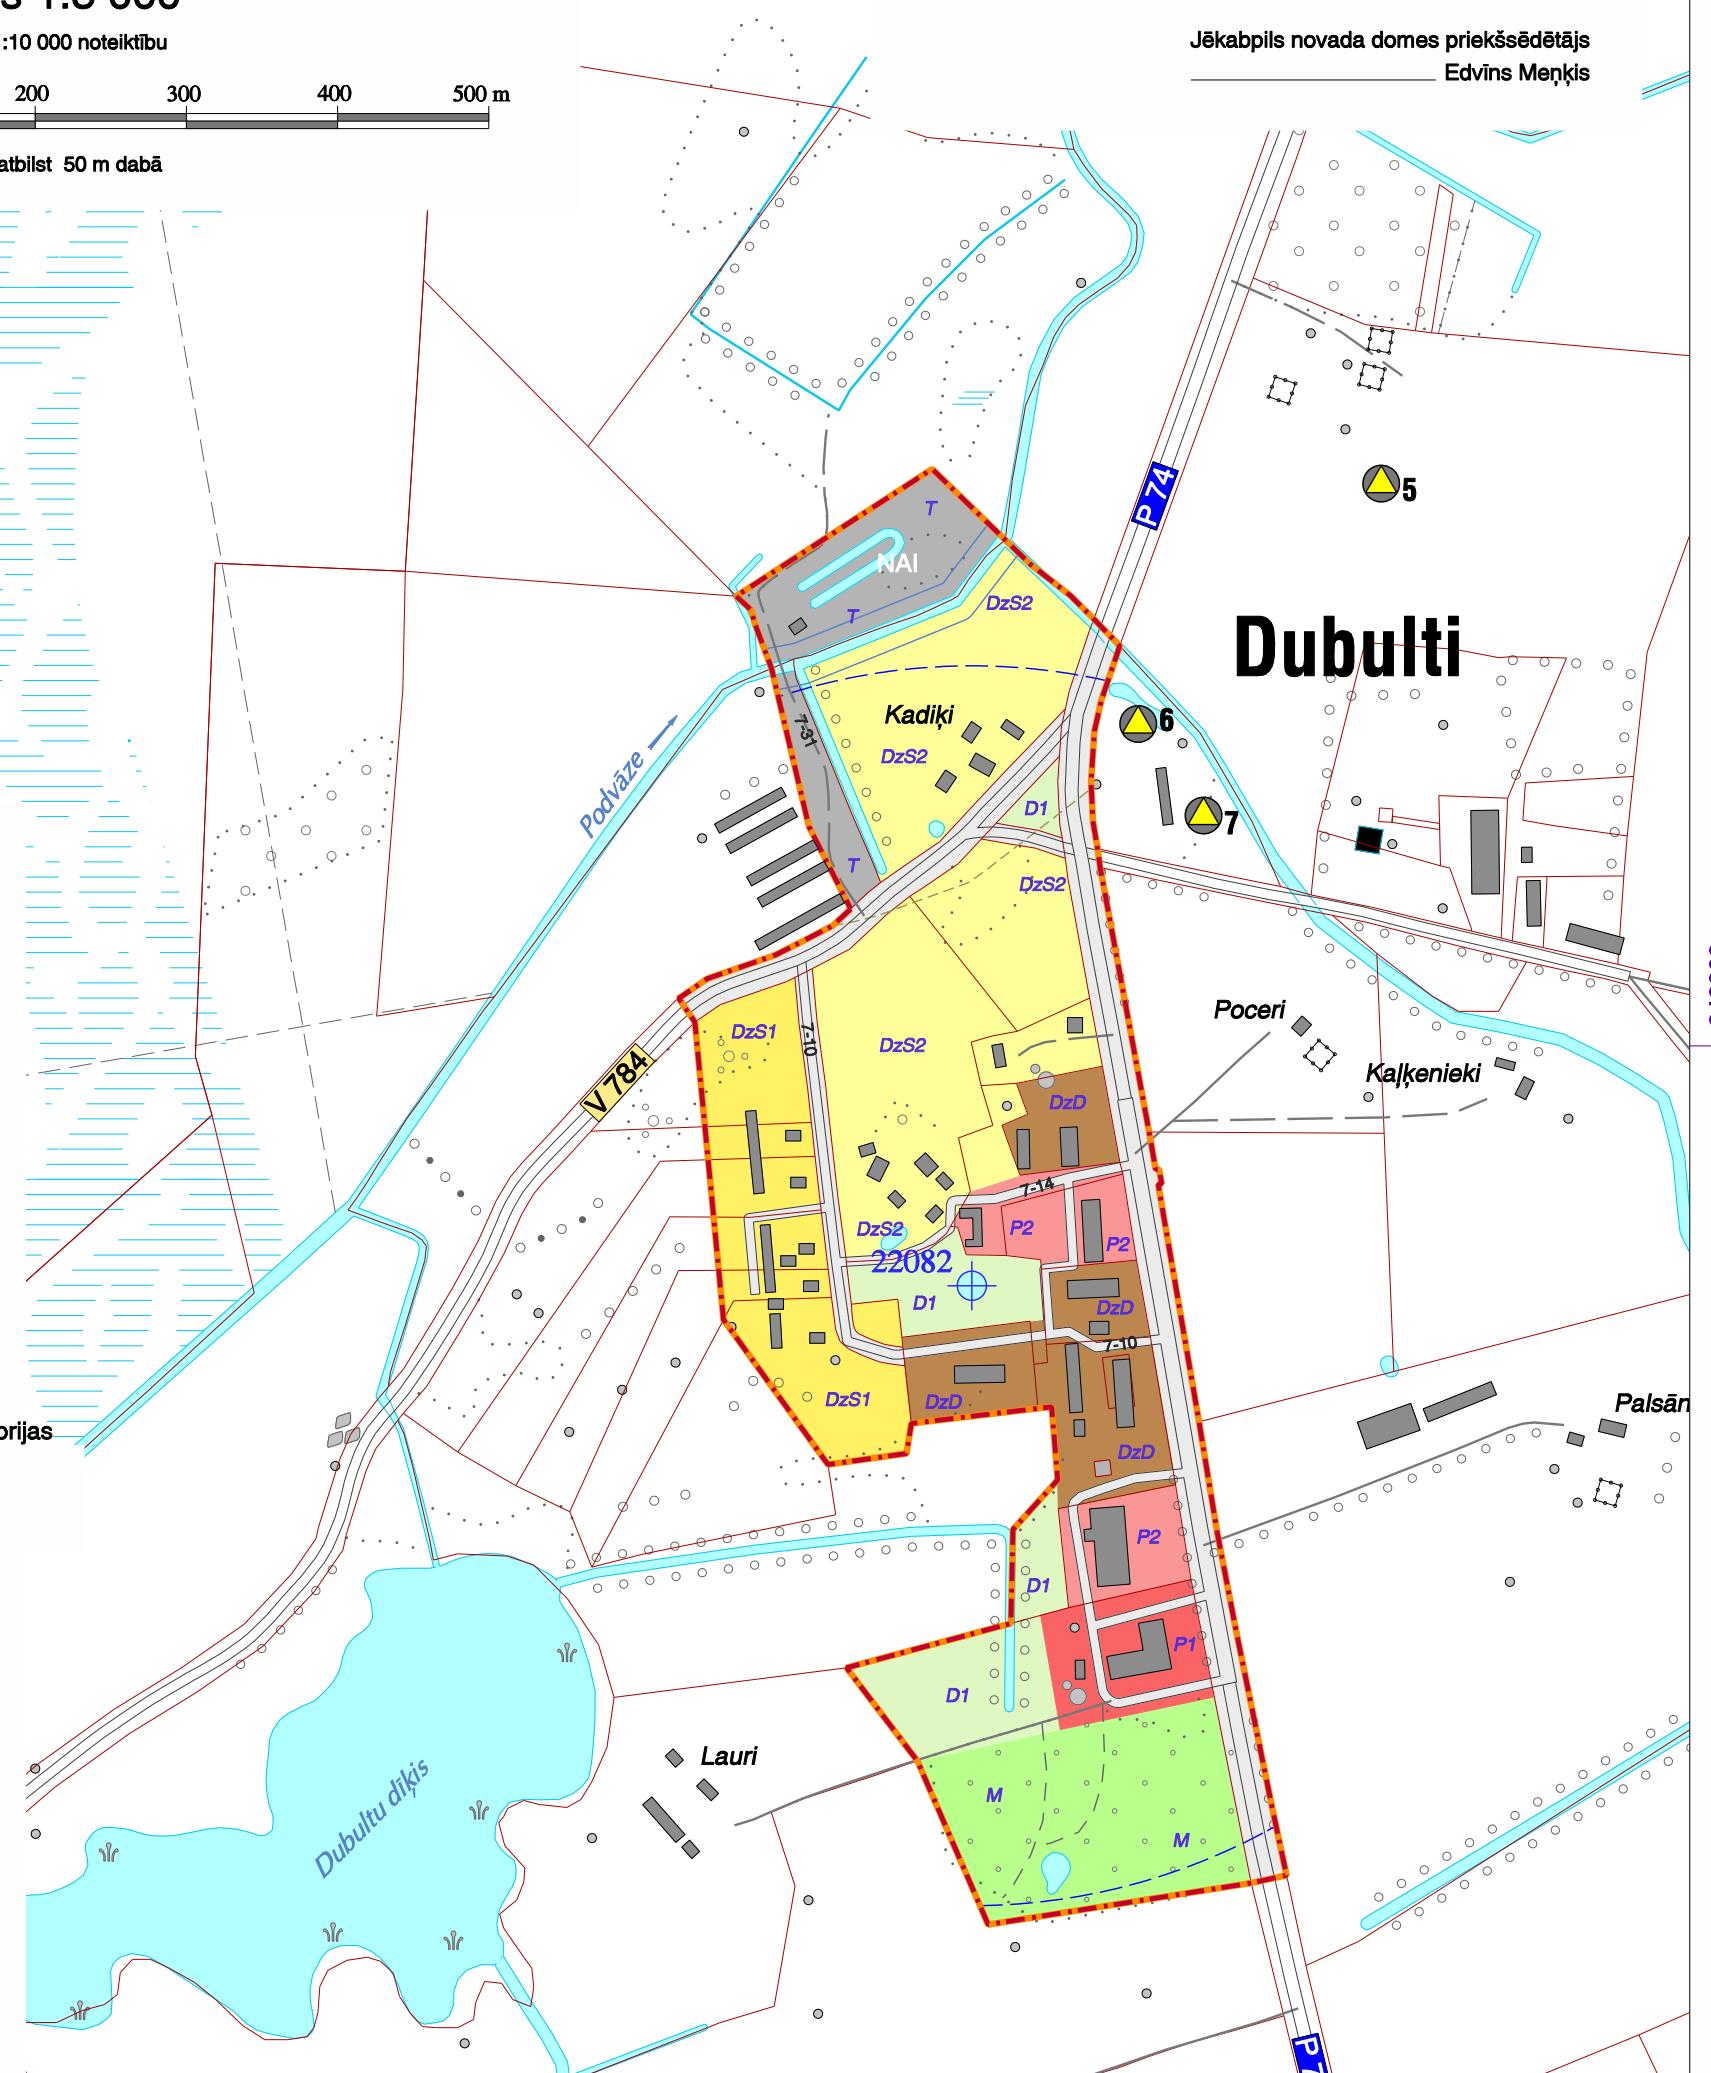

Rīgas iela 150a, Jēkabpils, LV-5202,  
Jēkabpils novada dome <http://www.jekabpilsnovads.lv>

JĒKABPILS NOVADA  
TERITORIJAS PLĀNOJUMS 2013. - 2025. GADS

Amats	Uzvārds	Paraksts	Datums	Jēkabpils novada Dubulti ciema teritorijas funkcionālais zonējums un apgrūtinātās teritorijas, objekti un to aizsargjoslas	
Jēkabpils novada domes priekšsēdētājs	E. Menķis			M 1 : 5 000	Lapas 1 / 1
Teritorijas plānojuma vadītāja	R. Belkmane				
Kartogrāfs	A. Lazdauskis				

609000