

# KALNA PAGASTA DUBULTU CIEMA PLĀNOTĀ (ATĻAUTĀ)

## TERITORIJAS IZMANTOŠANA

### APZĪMĒJUMI:

Mērogs 1 : 5000

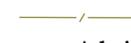
#### Zemes izmantošanas veidi:

-  - Ūdeņi (ZU)
-  - Meži (ZM)
-  - Lauksaimniecības teritorijas (L)
-  - Lauku apbūves teritorijas (LA)
-  - Mazstāvu dzīvojamās teritorijas (DzM)
-  - Daudzdzīvokļu dzīvojamās teritorijas (DzD)
-  - Darījumu iestāžu teritorijas (D)
-  - Sabiedrisko iestāžu teritorijas (S)
-  - Ražošanas teritorijas (R)
-  - Komunālās un tehniskās apbūves teritorijas (TK)
-  - Rekreācijas teritorija (A)
-  - Līnijbūvju apbūves teritorija (TL)
-  - Rekultivējās teritorijas (Rt)

#### Satiksmes infrastruktūra:

-  - Valsts 1. šķiras autoceļš
-  - Valsts 2. šķiras autoceļš
-  - Pašvaldības autoceļš
-  - Pārējie ceļi

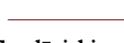
#### Inženiertehniskās apgādes tīkli un objekti:

-  - Ūdenstornis
-  - 20Kv elektrolīnija; Transformators
-  - Meliorācijas grāvji
-  - Artēziskie urbumi
-  - Attīrīšanas iekārtas
-  - Ūdensvads
-  - Kanalizācija
- Telekomunikācijas:**
-  - Sakaru kabelis
-  - Abonētu kabeļi
-  - Gaisvadu līnijas

#### Administratīvās robežas:

-  - Apdzīvoto vietu robežas

#### Kadastrs:

-  - Kadastra robeža

#### Ģeodēziskie un uzmērīšanas punkti:

-  - GPS punkts; nosaukums
-  - Triangulācijas punkts, nosaukums

#### Virszemes ūdens objekta aizsargjosla:

-  - Ūdensteces un ūdenstilpes aizsargjosla
-  - Aizsargjosla ap purvu

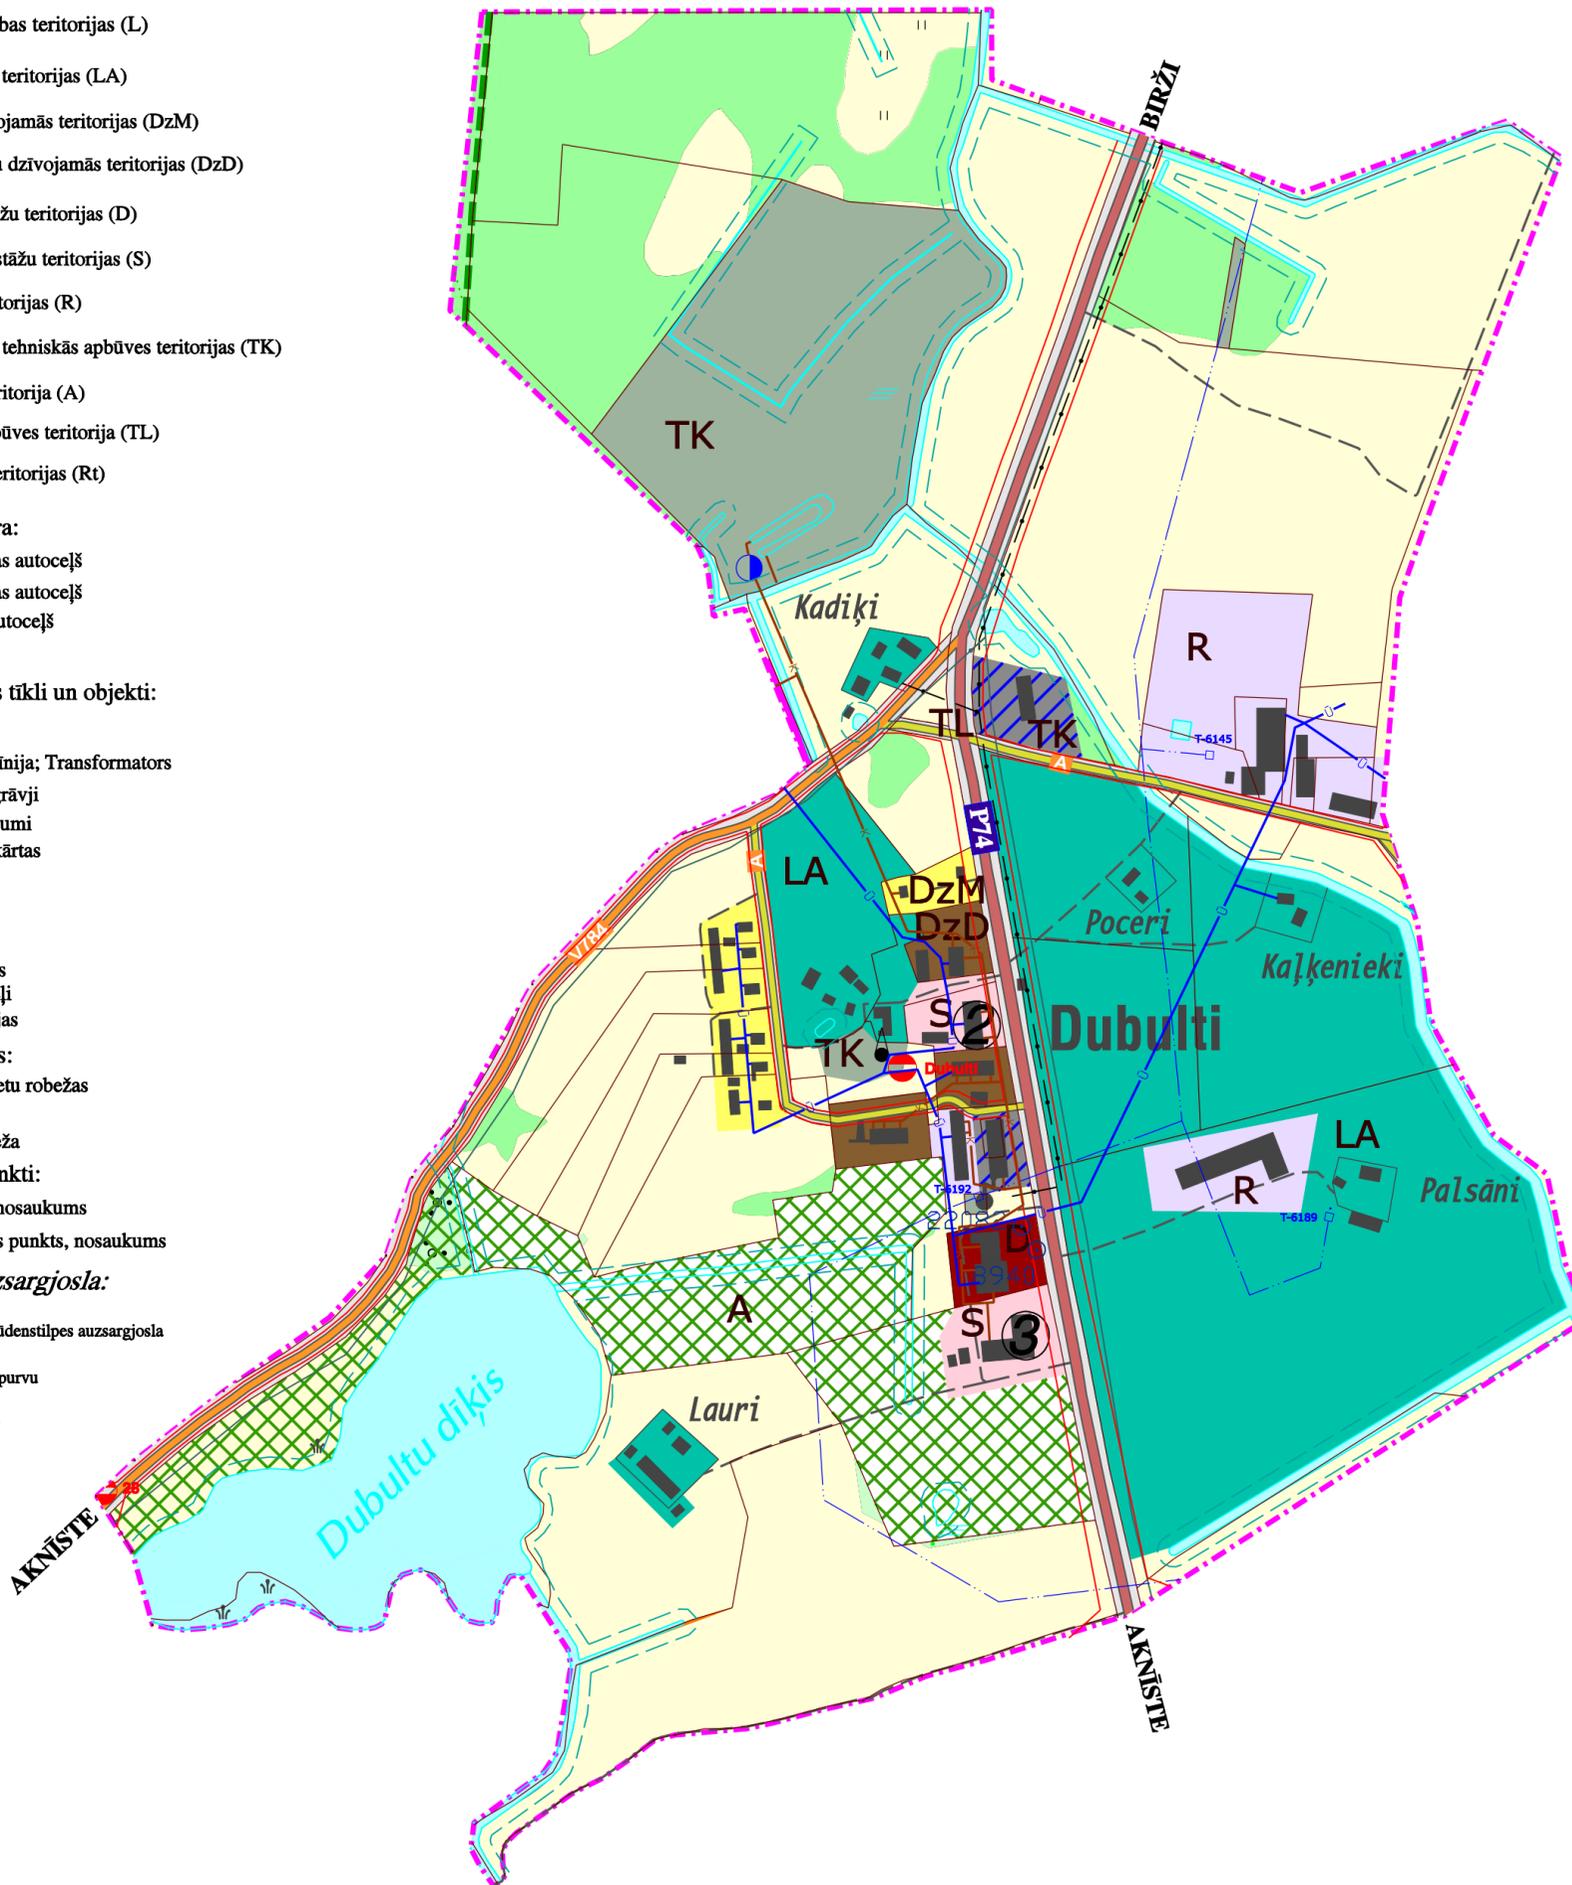
#### Aizsargjosla gar autoceļiem:

-  - Sarkanā līnija

#### Sabiedriskās nozīmes objekti:

-  - Pamatskola
-  - Kultūras nams

#### Apbūve:



Dat.	Uzvārds	Paraksts	Pasūtītājs:	
Izstr.	P. Grants		Jēkabpils rajona Kalna pagasta padome	
Prj. vad	I. Urtāne		Objekts: Dubulti ciema plānotā (atļautā) teritorijas izmantošana	Mērogs: 1:5000
Arh.	I. Valdmane			Stadija: 1. redakcija
 SIA "Reģionālie projekti" Vīlandes iela 7-2 Latvija, Rīga, LV 1010 Tālr.: 7320809 Fakss.: 7320807 birojs@rp.lv www.rp.lv			Kalna pagasta padome Kalnaciems, "Atvari" Jēkabpils raj., LV - 5220 Tālr.: 5258222 Fakss.: 5258224 kalna@jekabpils-rp.lv	
			Lapa: 4	Lapas: 6