


KALNA PAGASTA VIDSALAS CIEMA PLĀNOTĀ (ATĻAUTĀ)

TERITORIJAS IZMANTOŠANA

Mērogs 1 : 5000

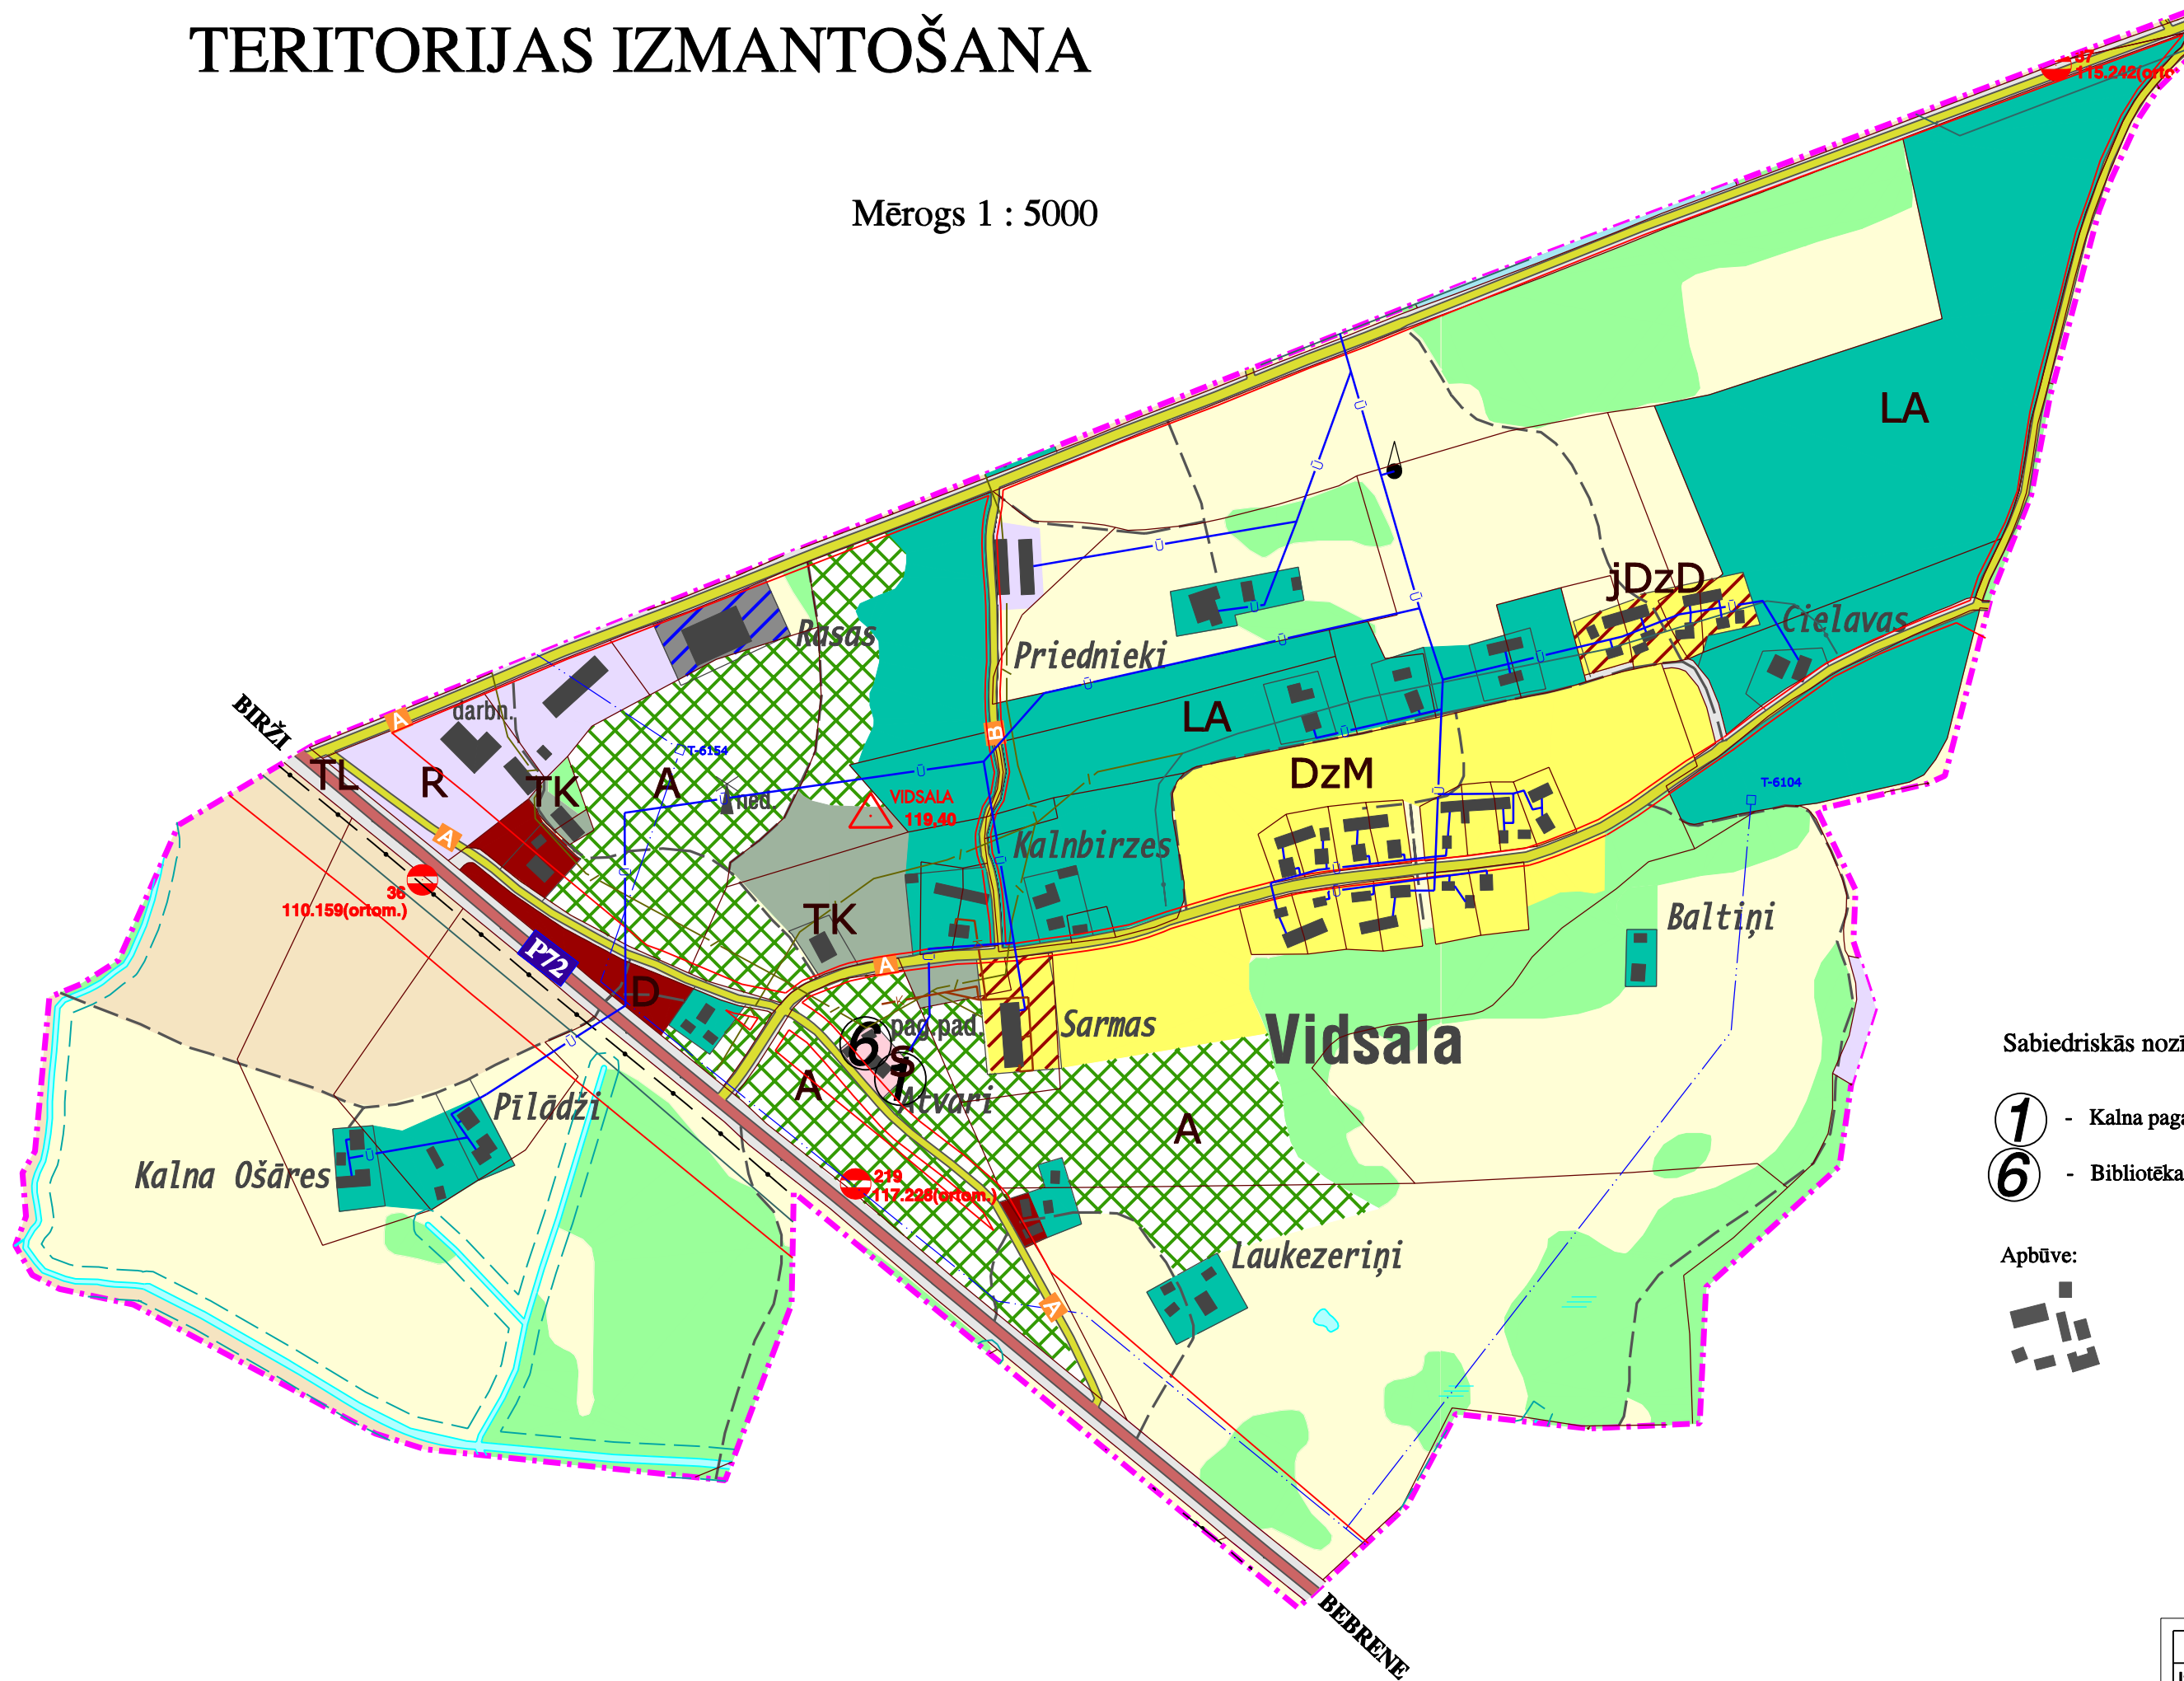

APZĪMĒJUMI:

Zemes izmantošanas veidi:

- Ūdeņi (ZU)
- Meži (ZM)
- Lauksaimniecības teritorijas (L)
- Dabīgās pļavas, palienes, pludmales (ZP)
- Lauku apbūves teritorijas (LA)
- Jauktās dzīvojamās un darījumu teritorijas (jDzD)
- Mazstāvu dzīvojamās teritorijas (DzM)
- Rekultivējās teritorijas (Rt)
- Darījumu iestāžu teritorijas (D)
- Sabiedrisko iestāžu teritorijas (S)
- Ražošanas teritorijas (R)
- Komunālās un tehniskās apbūves teritorijas (TK)
- Rekreācijas teritorija (A)
- Līnijbūvju apbūves teritorija (TL)

Satiksmes infrastruktūra:

- Valsts 1. šķiras autoceļš
- Pašvaldības autoceļš
- Pārējie ceļi

Inženiertehniskās apgādes tīkli un objekti:

- Ūdenstornis
- 20Kv elektrolinija; Transformators
- Meliorācijas grāvji
- Ūdensvads
- Kanalizācija
- Telekomunikācijas:
 - Sakaru kabelis
 - Abonētu kabeļi
 - Gaisvadu līnijas

Administratīvās robežas:

- Apdzīvoto vietu robežas
- Kadastrs:
 - Kadastra robeža
- Ģeodēziskie un uzmērīšanas punkti:
 - GPS punkts; nosaukums
 - Triangulācijas punkts, nosaukums

Virszemes ūdens objekta aizsargjosla:

- Ūdensteces un ūdenstilpes aizsargjosla

Aizsargjosla gar autoceļiem:

- Sarkanā līnija

Sabiedriskās nozīmes objekti:

- 1 - Kalna pagasta padome
- 6 - Bibliotēka

Apbūve:



	Dat.	Uzvārds	Paraksts	Pasūtītājs:	
Izstr.		P. Grants		Jēkabpils rajona Kalna pagasta padome	
Prj. vad		I. Urtāne		Objekts:	Mērogs: 1:5000
Arh.		I. Valdmāne			
SIA "Reģionālie projekti" Vīlandes iela 7-2 Latvija, Rīga, LV - 5220 Tālr.: 7320809 Fakss.: 7320807 birojs@rp.lv				Kalna pagasta padome Kalnaciems, "Atvari" Jēkabpils raj., LV - 5220 Tālr.: 5258222 Fakss.: 5258224 kalna@jekabpils-rp.lv	
				Stadija: 1. redakcija	
				Lapa: 6	
				Lapas: 6	