

# JĒKABPILS NOVADA DUNAVAS CIEMA INŽENIERTEHNISKĀ INFRASTRUKTŪRA

Mērogs 1:5 000

ar mēroga 1:10 000 noteiktību

100 m 50 0 100 200 300 400 500 m


1 cm kartē atbilst 50 m dabā

APZĪMĒJUMI

ROBEŽAS

 Ciema robeža

 Nekustamā īpašuma (zemes vienības) robeža

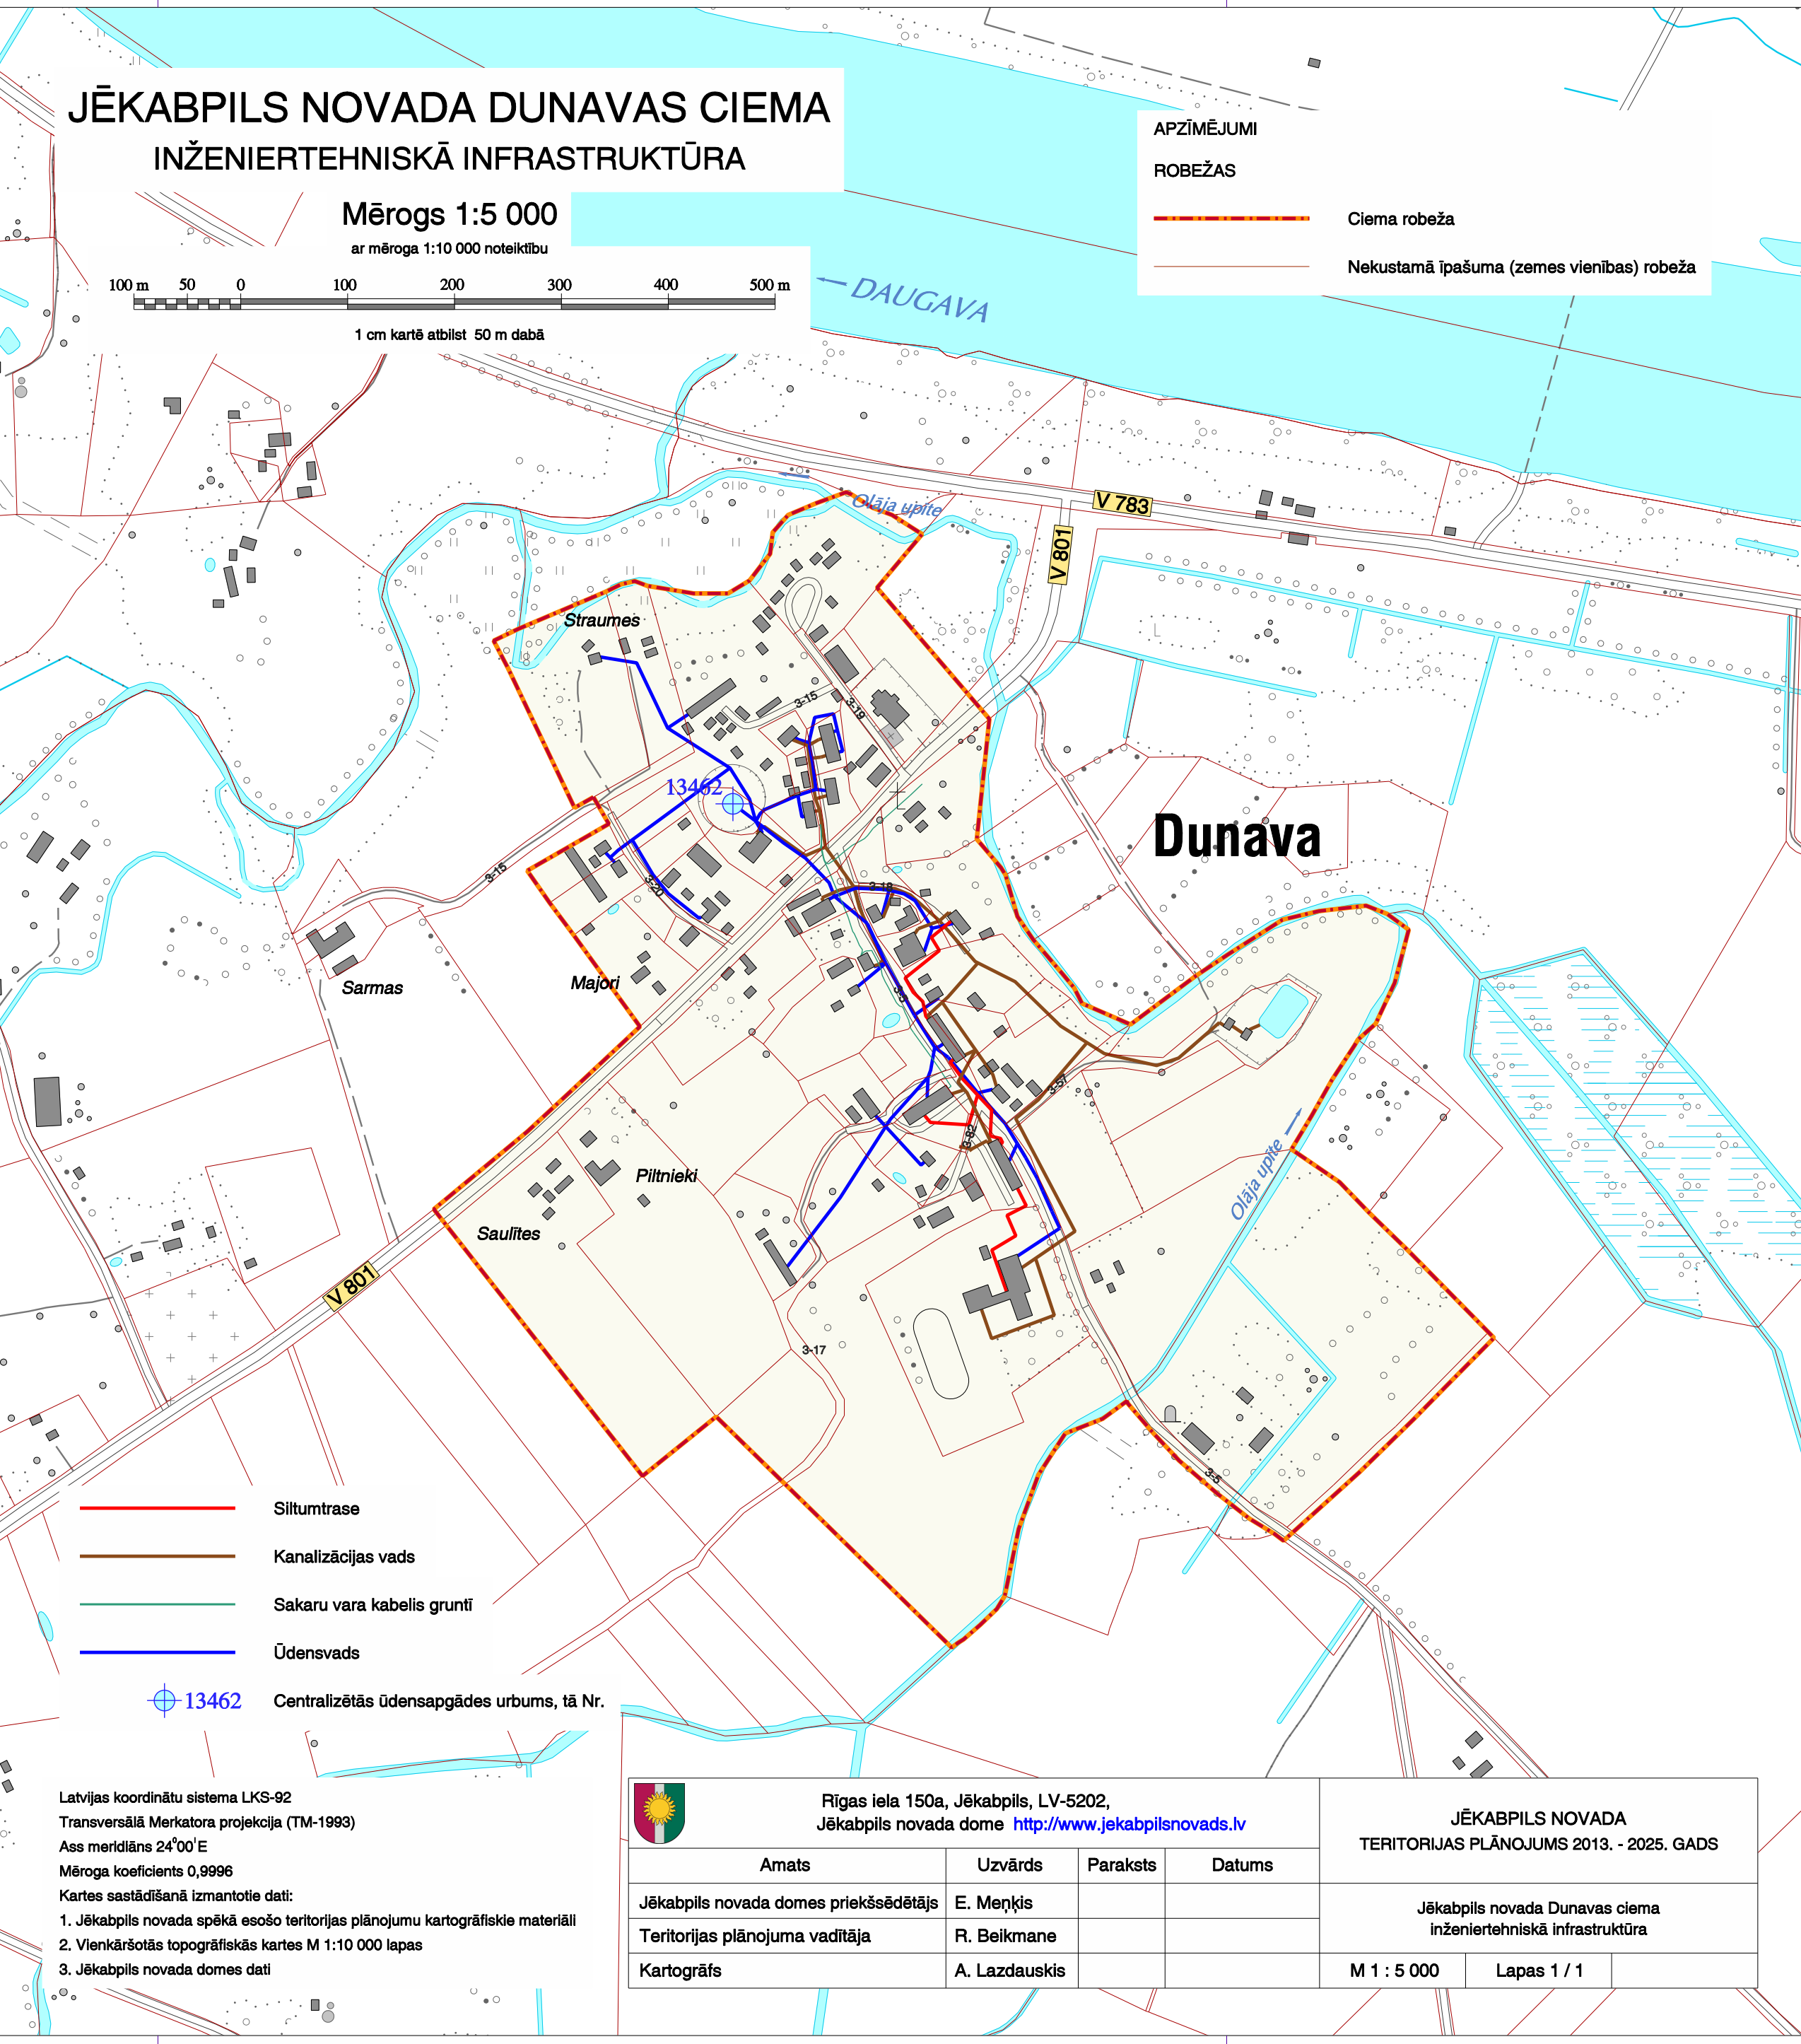


 Siltumtrase

 Kanalizācijas vads

 Sakaru vara kabelis gruntī

 Ūdensvads

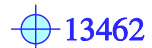

13462

Centralizētās ūdensapgādes urbums, tā Nr.

Latvijas koordinātu sistema LKS-92  
Transversālā Merkatora projekcija (TM-1993)  
Ass meridiāns 24°00' E  
Mēroga koeficients 0,9996

Kartes sastādīšanā izmantotie dati:

1. Jēkabpils novada spēkā esošo teritorijas plānojumu kartogrāfiskie materiāli
2. Vienkāršotās topogrāfiskās kartes M 1:10 000 lapas
3. Jēkabpils novada domes dati



Rīgas iela 150a, Jēkabpils, LV-5202,  
Jēkabpils novada dome <http://www.jekabpilsnovads.lv>

JĒKABPILS NOVADA  
TERITORIJAS PLĀNOJUMS 2013. - 2025. GADS

Amats	Uzvārds	Paraksts	Datums
Jēkabpils novada domes priekšsēdētājs	E. Meņķis		
Teritorijas plānojuma vadītāja	R. Beikmane		
Kartogrāfs	A. Lazdauskis		

Jēkabpils novada Dunavas ciema  
inženiertehniskā infrastruktūra

M 1 : 5 000

Lapas 1 / 1